




MONUMENTOS ARQUITECTÓNICOS DE ESPAÑA.
PROVINCIA DE SEVILLA.

ARTE CRISTIANO.

ESTILO PLATERESCO.

CONSTRUCCIONES CIVILES.

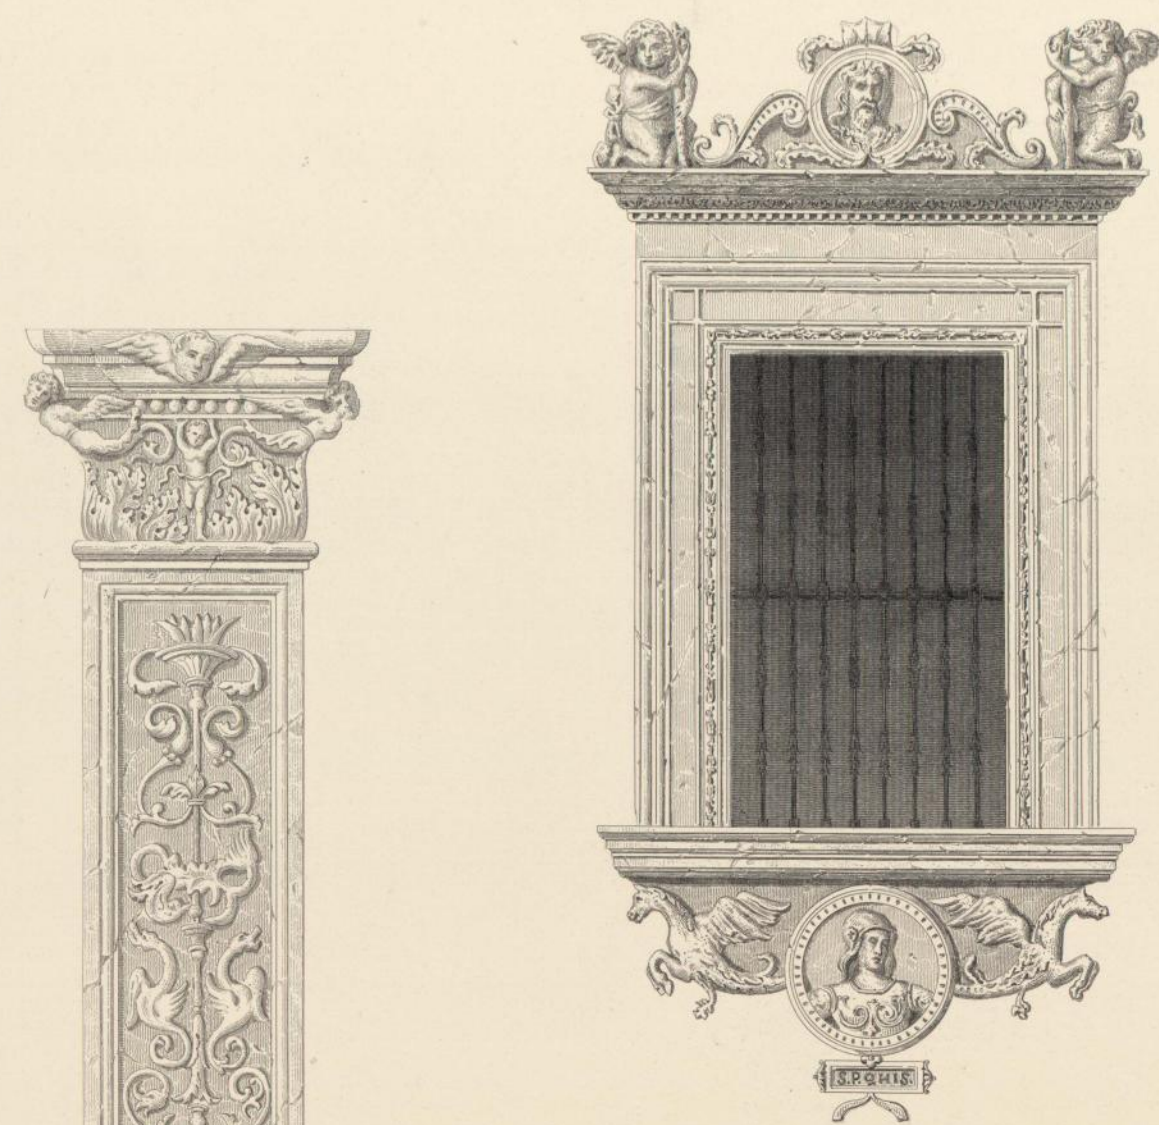


Ventana 1ª de la izquierda.




Columna 1ª de la derecha.



Columna del 2º balcón de la izquierda.

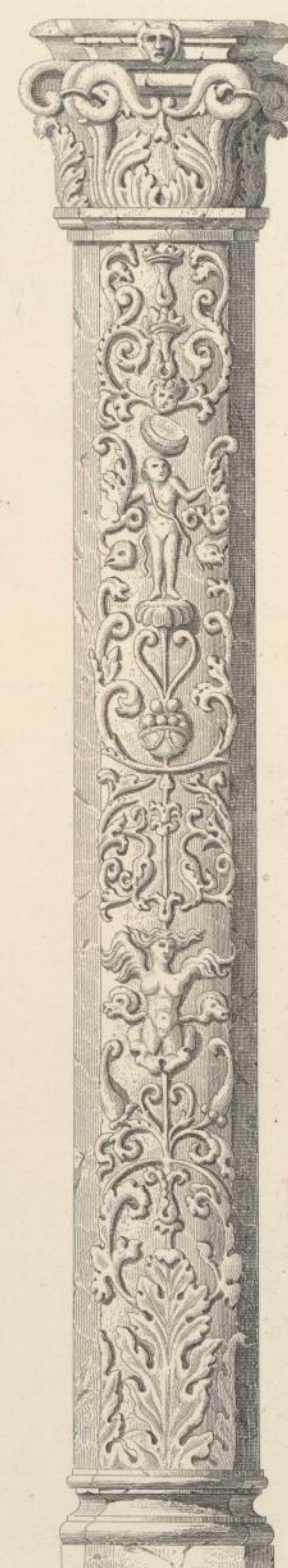


Columna 2ª de la derecha.

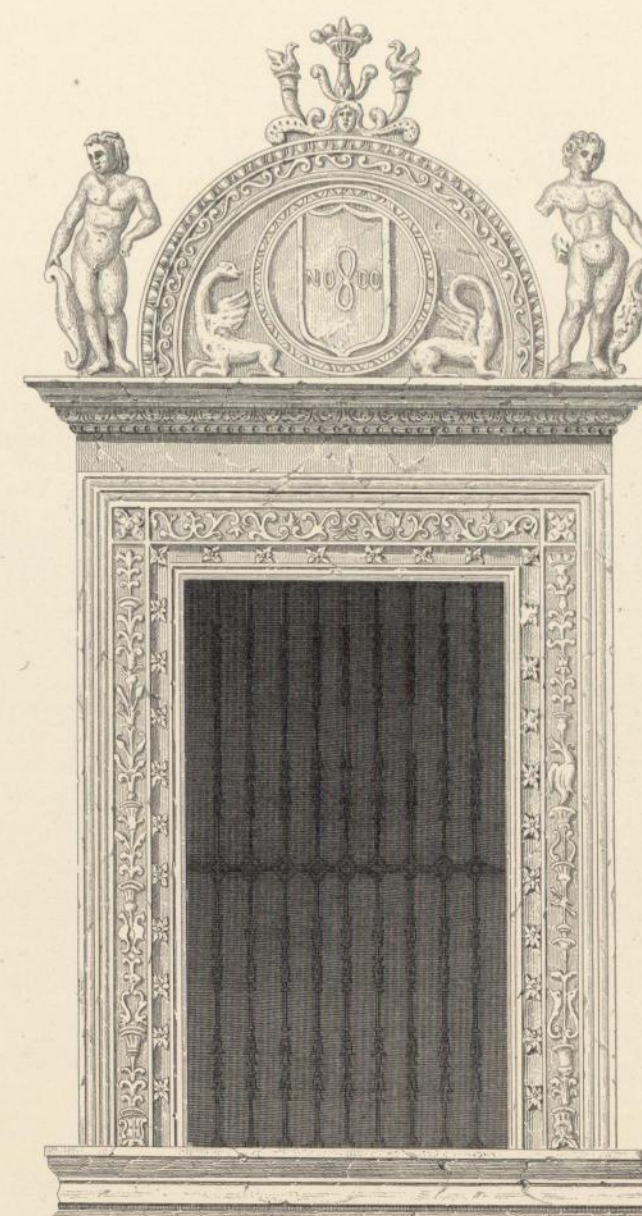

Ventana 2ª de la derecha.




Pilastera 1ª de la derecha.

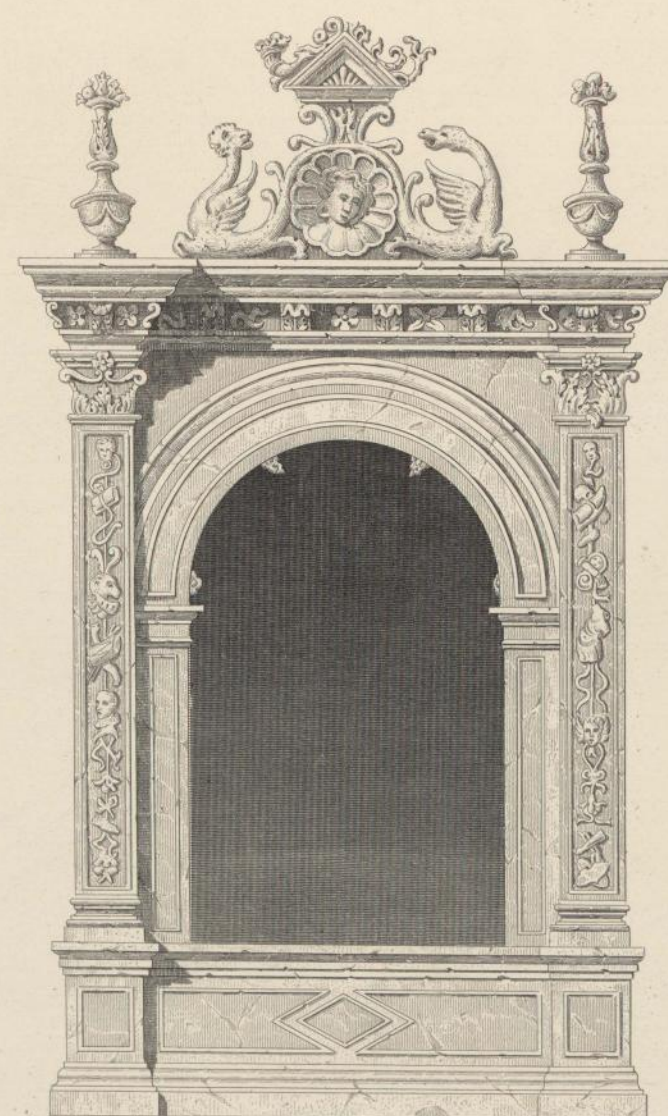

Balcon 1º de la izquierda.




Pilastera del 1º balcón de la izquierda.

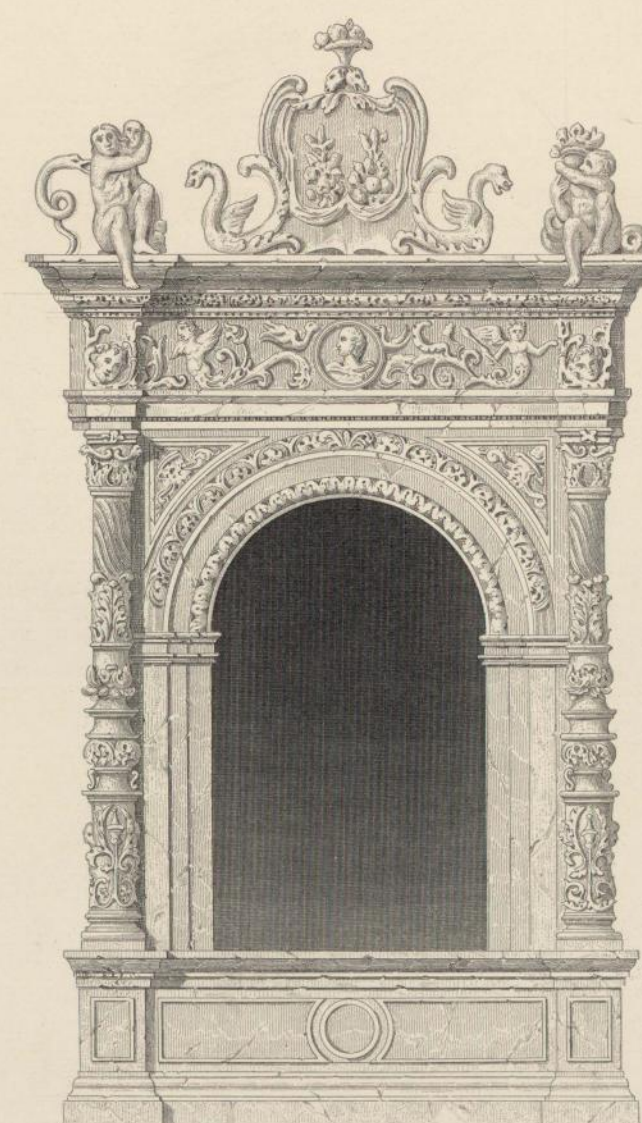

Balcon 2º de la izquierda.

Pilastera 2ª de la derecha.

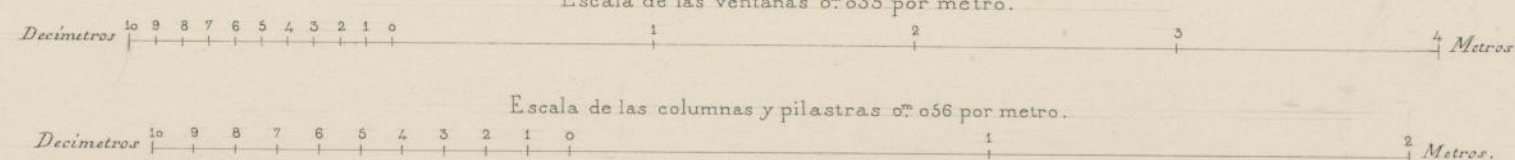

D. de los Rios dib.

F. Buxó grabó.

CASA-AYUNTAMIENTO DE SEVILLA.
(DETALLES.)