
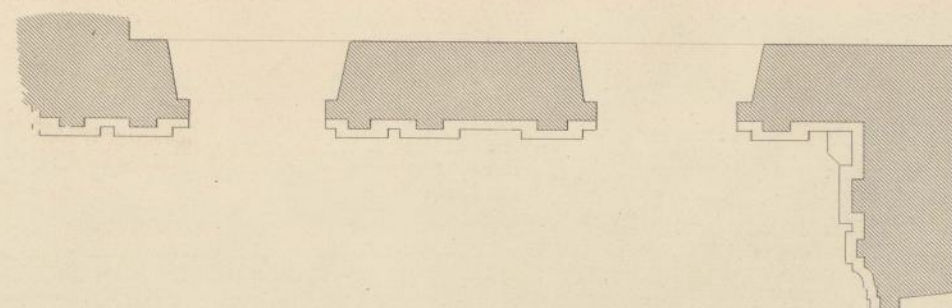


MONUMENTOS ARQUITECTONICOS DE ESPAÑA.
PROVINCIA DE SEVILLA.

ARTE CRISTIANO.


ESTILO PLATERESCO.

CONSTRUCCIONES CIVILES.

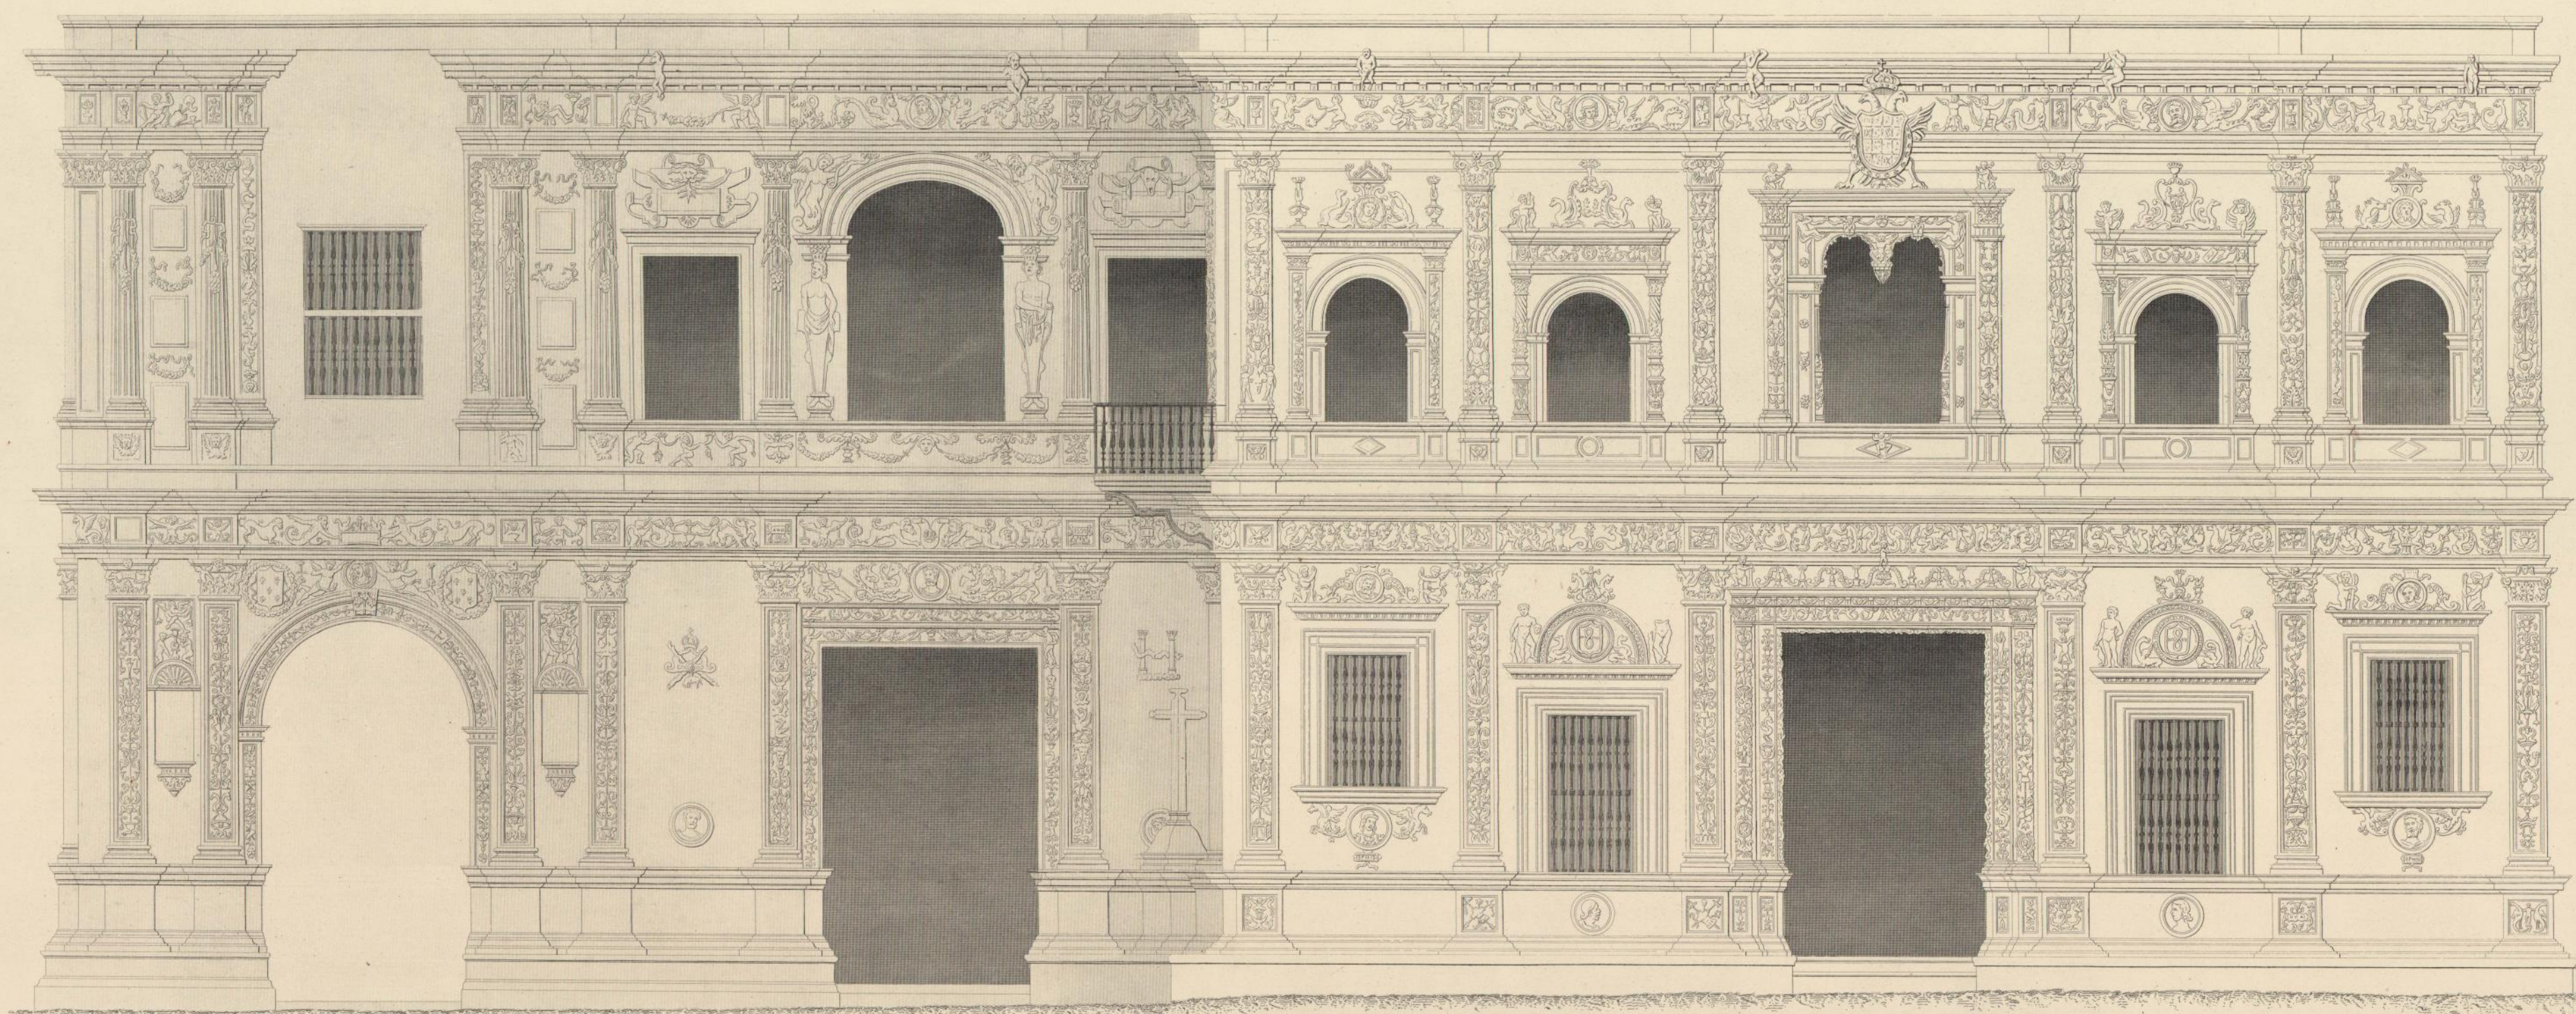

Planta.

Escala de 0^m 007 p^m.

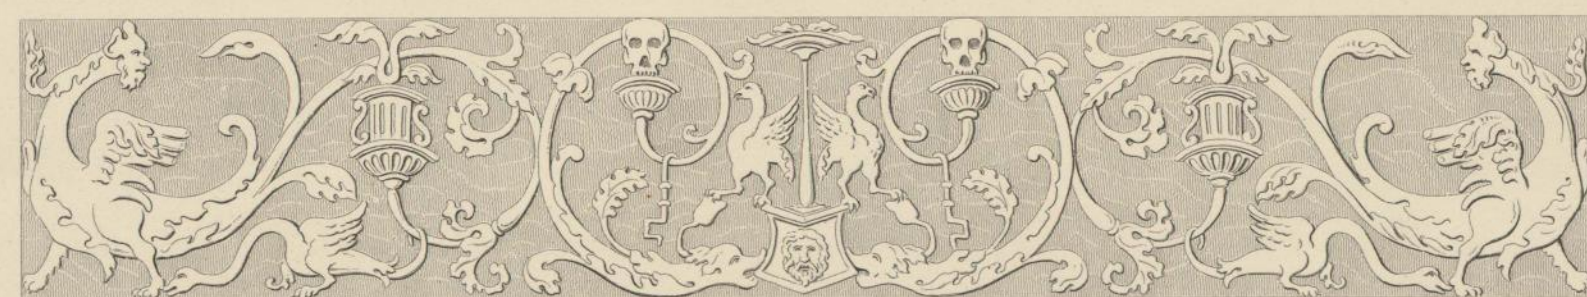

Escala del conjunto — 0^m 014 p. m.

Escala de los detalles — 0^m 035 p. m.

D. de los Rios dib.

E. Buxi grab.

FACHADA DE LAS CASAS CONSISTORIALES.
(SEVILLA).